


Gトランク 《配置図》

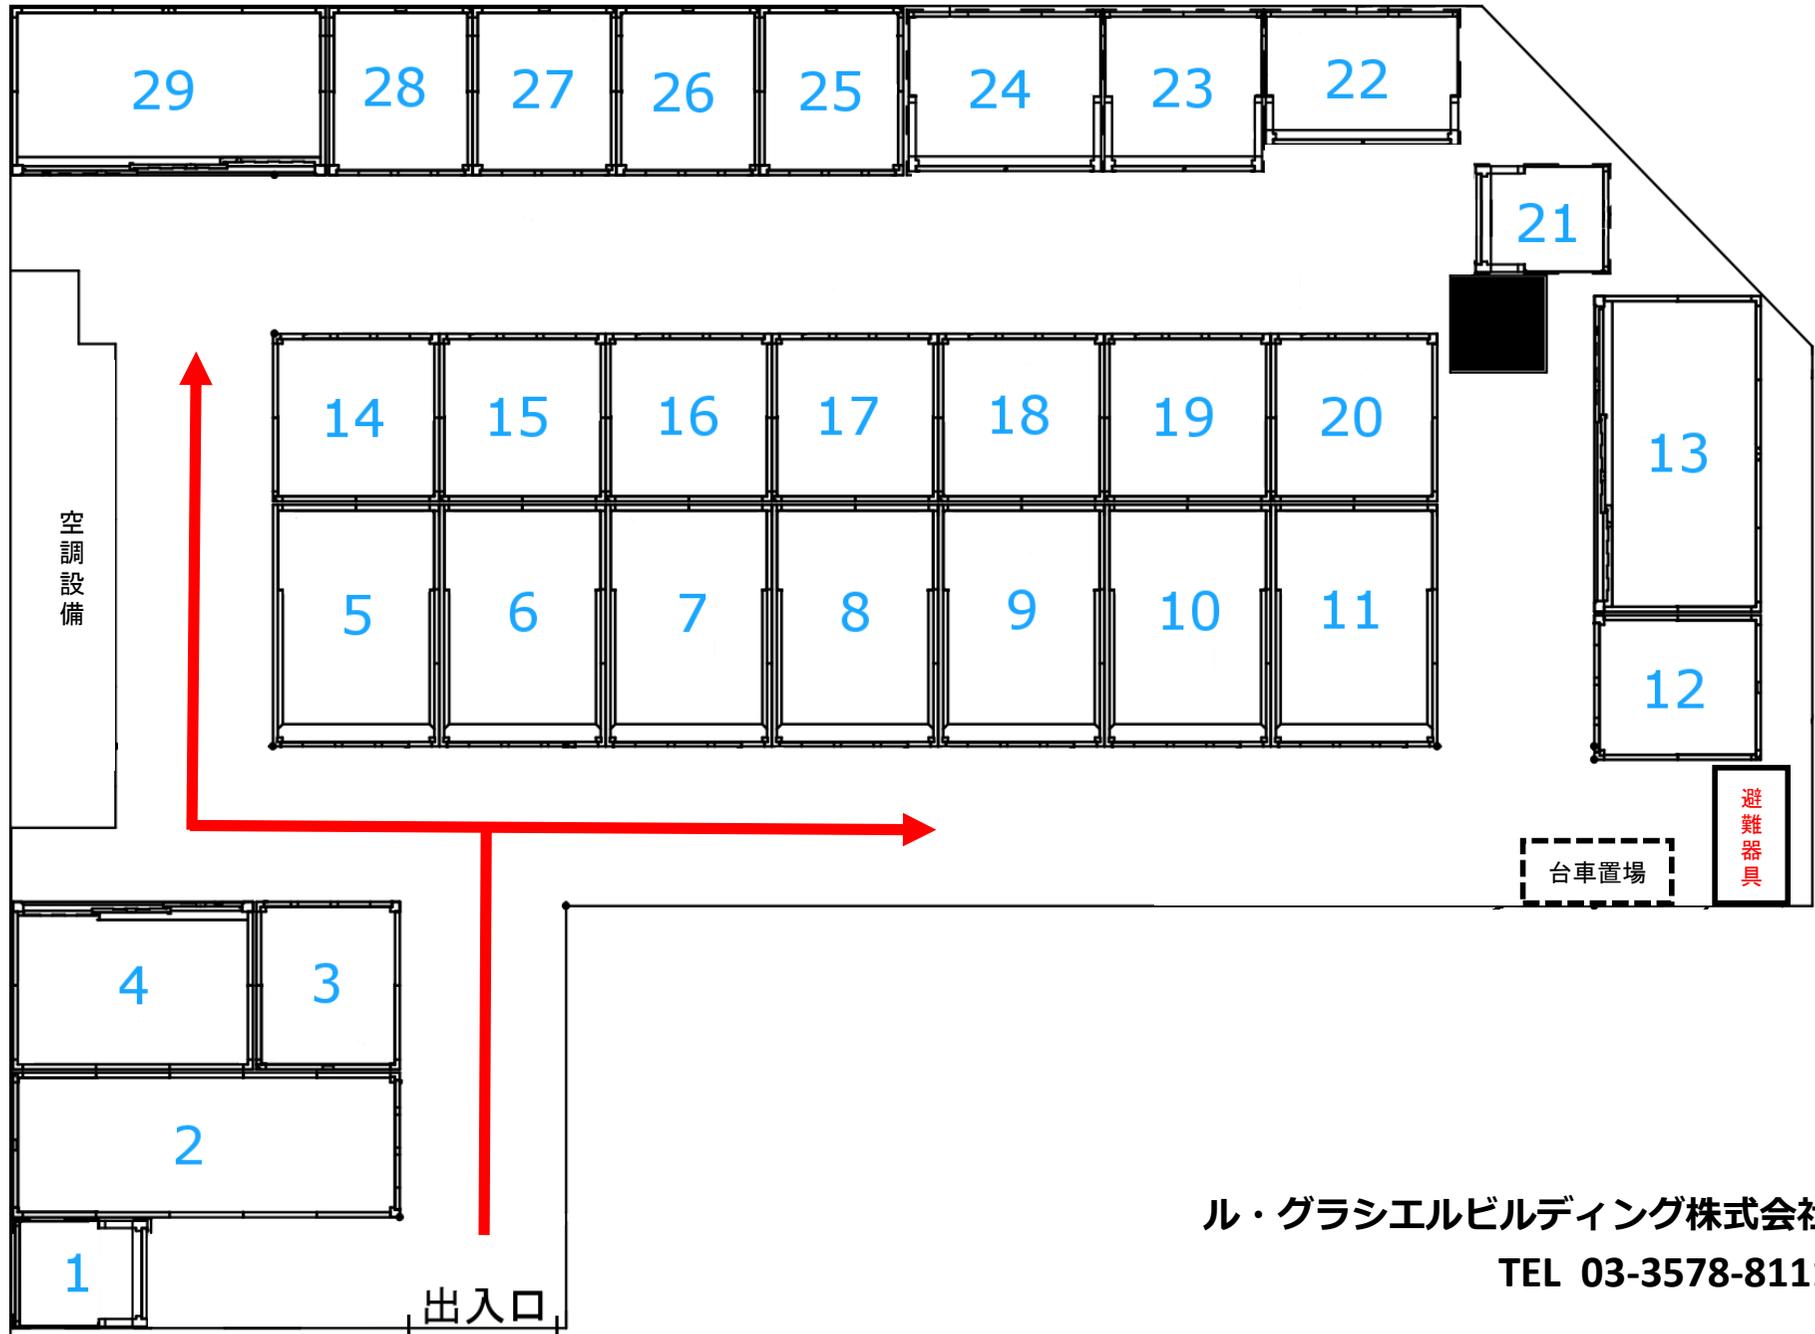

ル・グラシエルビルディング株式会社
TEL 03-3578-8111